

# BEKANNTMACHUNG

## Änderung des Flächennutzungsplanes der Gemeinde Niedertaufkirchen im Bereich des Ortsteiles Stetten durch Deckblatt Nr. 7

Der Gemeinderat der Gemeinde Niedertaufkirchen hat in seiner öffentlichen Sitzung am 15. September 2020 beschlossen, den Flächennutzungsplan im Bereich des Ortsteiles Stetten in Niedertaufkirchen durch Deckblatt Nr. 7 zu ändern.

Der Bereich der Änderung des Flächennutzungsplanes durch Deckblatt Nr. 7 befindet sich im Ortsteil Stetten und umfasst folgendes Gebiet:

- im Osten: Bundesstraße B 299
- im Süden: Anwesen Stetten 8 und Stetten 14
- im Westen: ca. 50 m parallel zur Bundesstraße B 299
- im Norden: auf Höhe des Anwesens Stetten 5

Der genaue Umgriff ist im beiliegenden Lageplan dargestellt

Für die Änderung des Flächennutzungsplanes durch Deckblatt Nr. 7 wird eine frühzeitige Beteiligung der Öffentlichkeit nach § 3 Abs. 1 BauGB durchgeführt.

Die Planung kann in der Zeit vom 29.06.2021 bis 02.08.2021 im Rathaus der Verwaltungsgemeinschaft Rohrbach, Rohrbach 20, 84513 Erharting, Zimmer-Nr. 17, während der allgemeinen Dienststunden (Montag - Mittwoch von 08.00 - 12.00 Uhr und 14.00 - 16.00 Uhr, Donnerstag von 08.00 - 12.00 Uhr und 14.00 - 18.00 Uhr und Freitag von 08.00 - 12.00 Uhr) eingesehen werden. Auf Wunsch wird die Planung erläutert. Gleichzeitig besteht Gelegenheit zur Äußerung und Erörterung.

Die Unterlagen zum Bebauungsplanverfahren sind auch im Internet unter der Adresse <https://www.vg-rohrbach.de/niedertaufkirchen/bauleitplanungen.html> zu finden.

### Datenschutz:

Die Verarbeitung personenbezogener Daten erfolgt auf der Grundlage der Art. 6 Abs. 1 Buchstabe e (DSGVO) i.V.m. § 3 BauGB und dem BayDSG. Sofern Sie Ihre Stellungnahme ohne Absenderangaben abgeben, erhalten Sie keine Mitteilung über das Ergebnis der Prüfung. Weitere Informationen entnehmen Sie bitte dem Formblatt „Datenschutzrechtliche Informationspflichten im Bauleitplanverfahren“, das ebenfalls öffentlich ausliegt.

### An die Amtstafel


angeheftet am: 21.06.2021  
abzunehmen am: 03.08.2021

Rohrbach, den 17. Juni 2021

Gemeinde **Niedertaufkirchen**



Sebastian Winkler (Erster Bürgermeister)

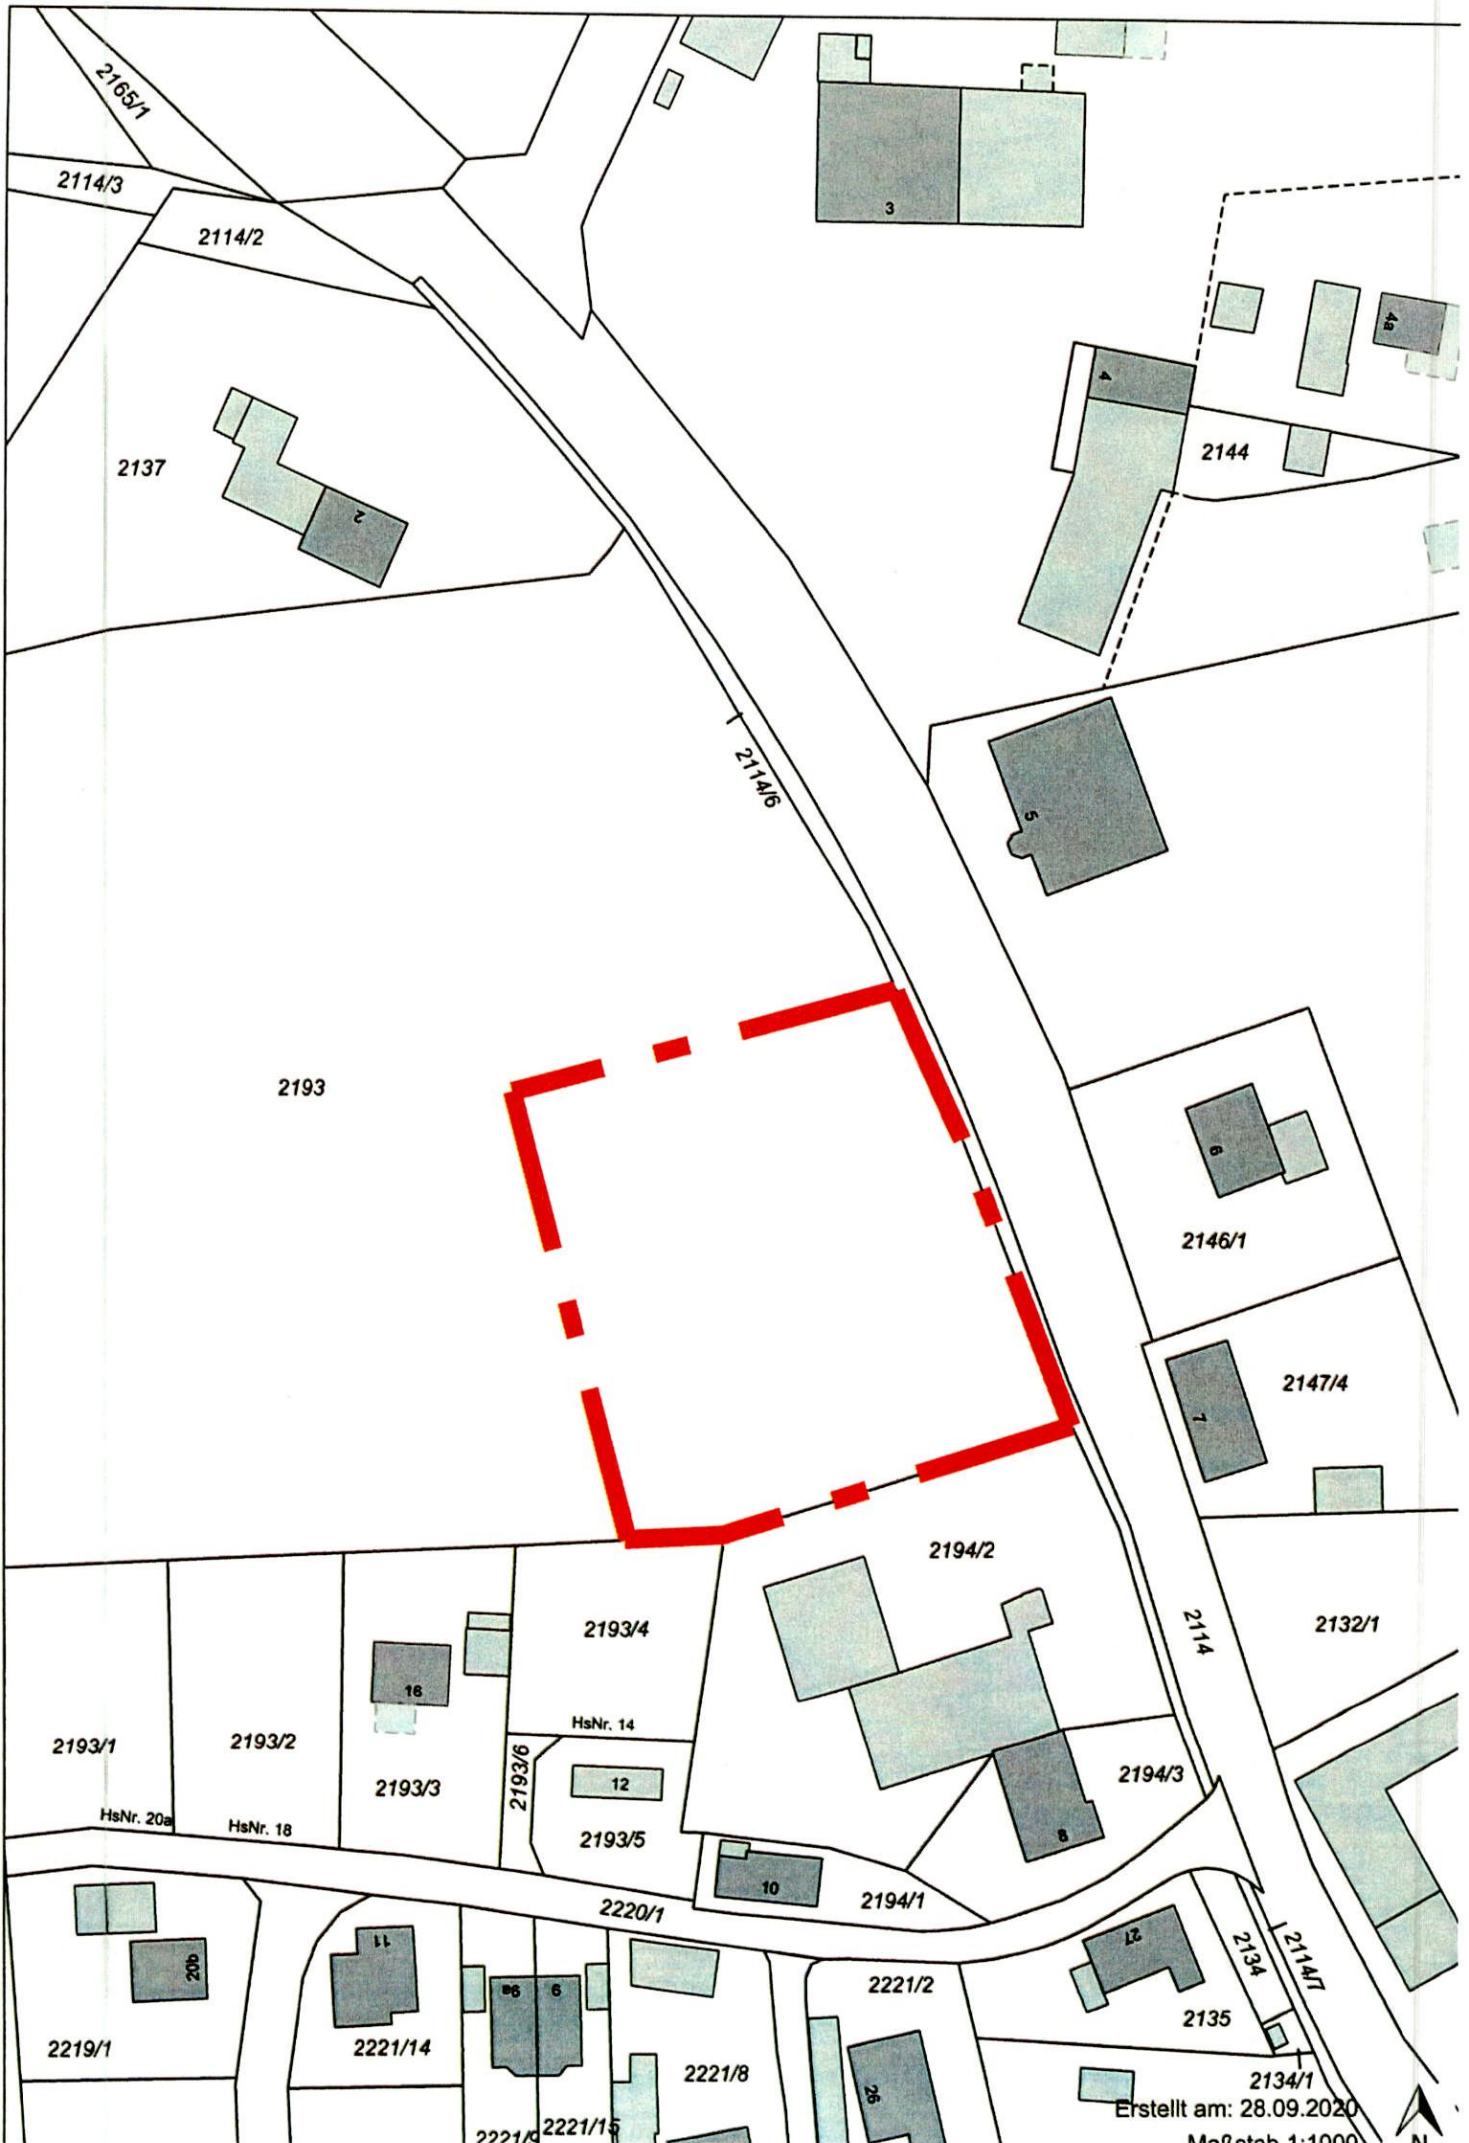

2165/1

2114/3

2114/2

2137

2193

2144

214A/6

2146/1

2147/4

2194/2

2114

2132/1

2193/1

2193/2

2193/4

HsNr. 14

2193/3

2193/6

12

2193/5

2194/3

HsNr. 20a

HsNr. 18

2220/1

2194/1

2219/1

2221/14

2221/8

2221/2

2135

2134/1

Erstellt am: 28.09.2020

Maßstab 1:1000

